All New door structural openings to be

2100 x 910 (838 Door)

2100 x 845 (762 Door)
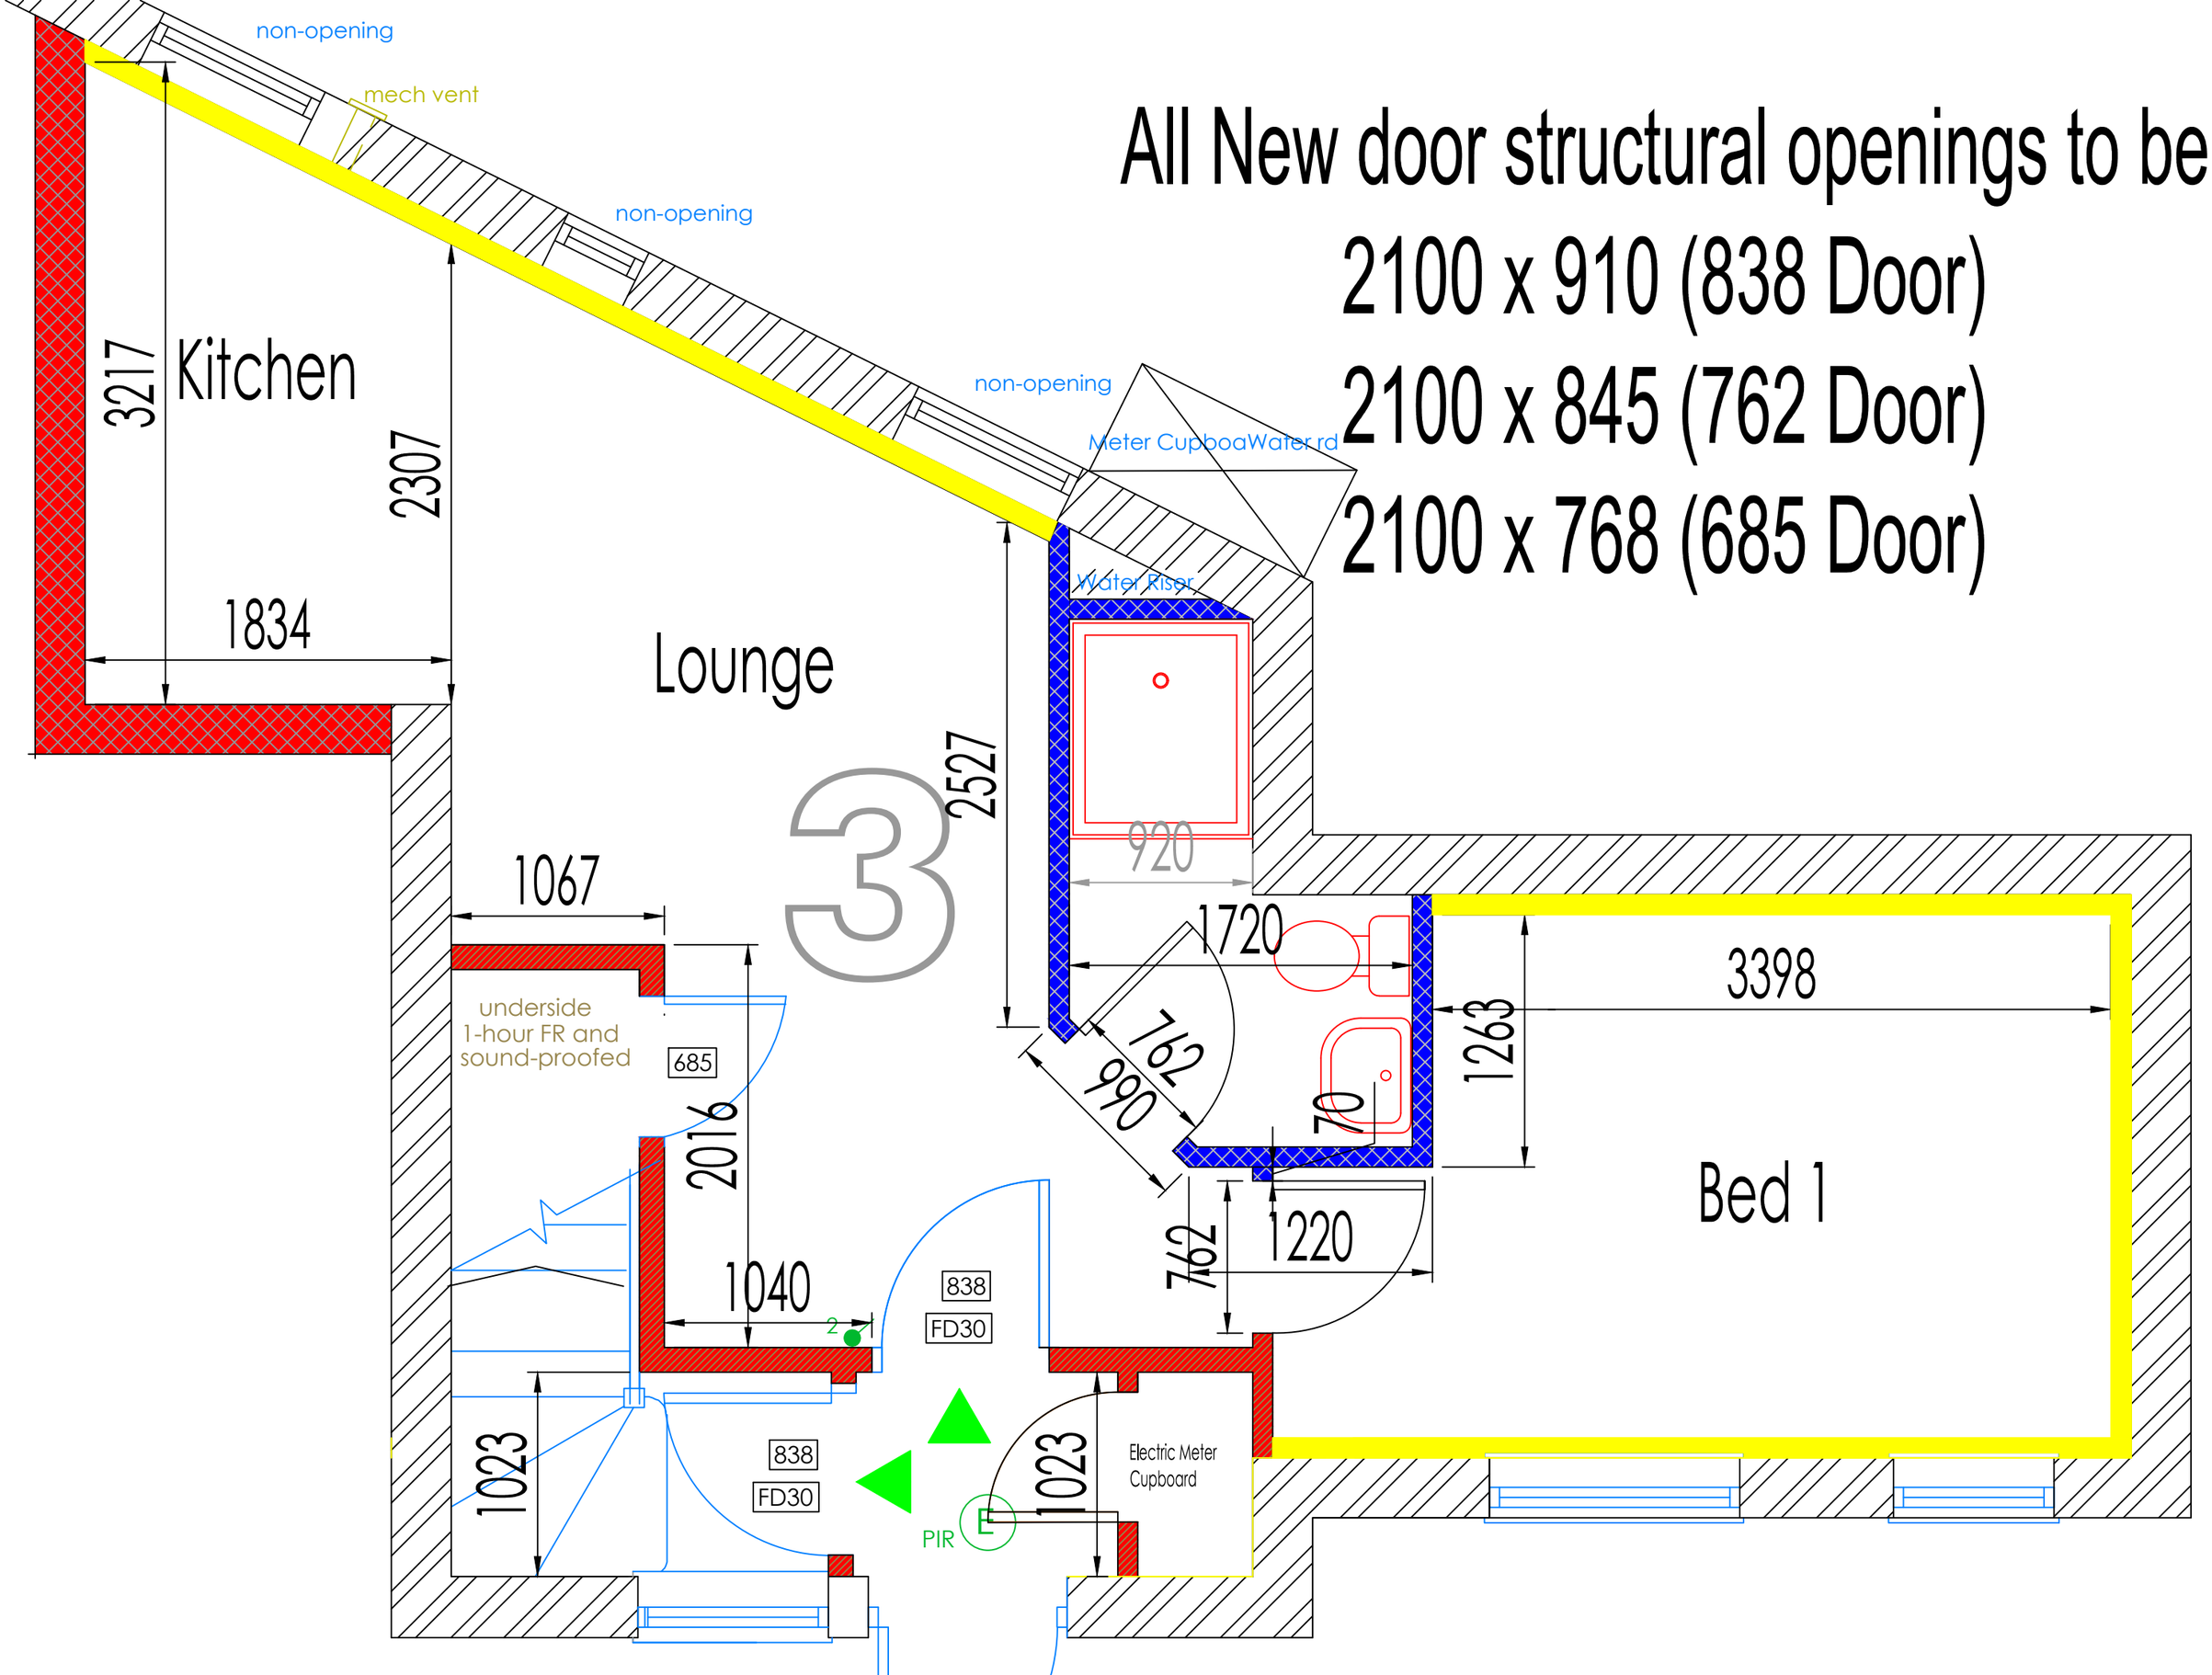
2100 x 768 (685 Door)